

SZT 2017-2/M

049/8

Középnymású gerincvezeték

Szent István utca

D32 PE80/G SDR 11

017/10
telephely

017/84
E 2

017/8
C1


Szent István utca

Koronc

SZT 2017-3/M

314/2012.(XI.8.) kormányrendelet 38. § szerinti véleményezési eljárás
meglévő gázhálózat bemutatása

Égáz- Dégáz Földgázelosztó Zrt. adatszolgáltatás

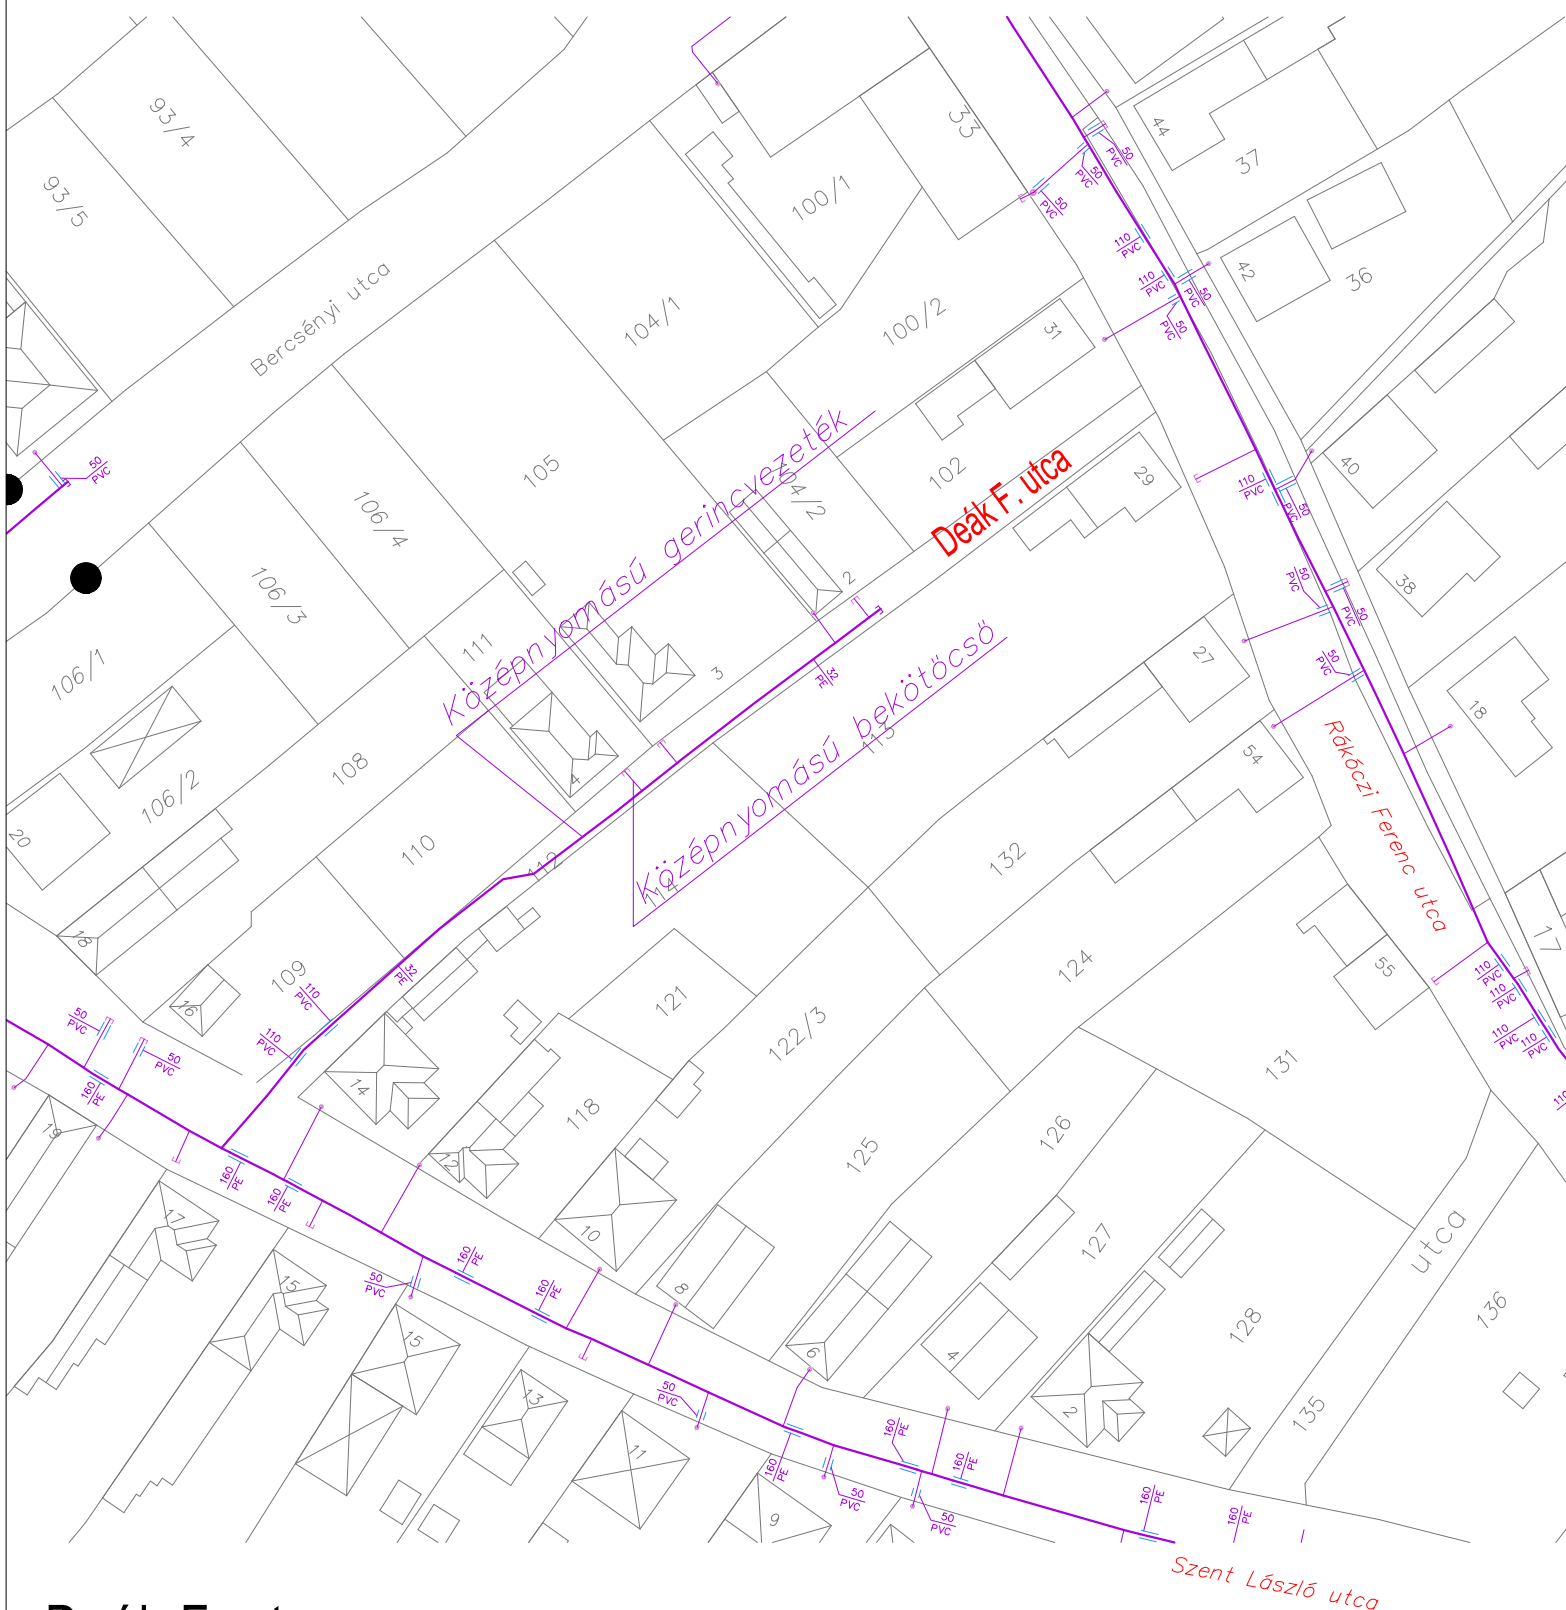

Deák F. utca