



SZT 2017-2/M


049/8

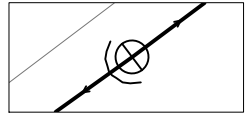

0,4 kV-os szabadvezeték oszloppal

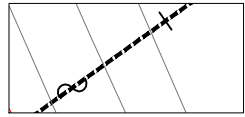

fogyasztói csatlakozás

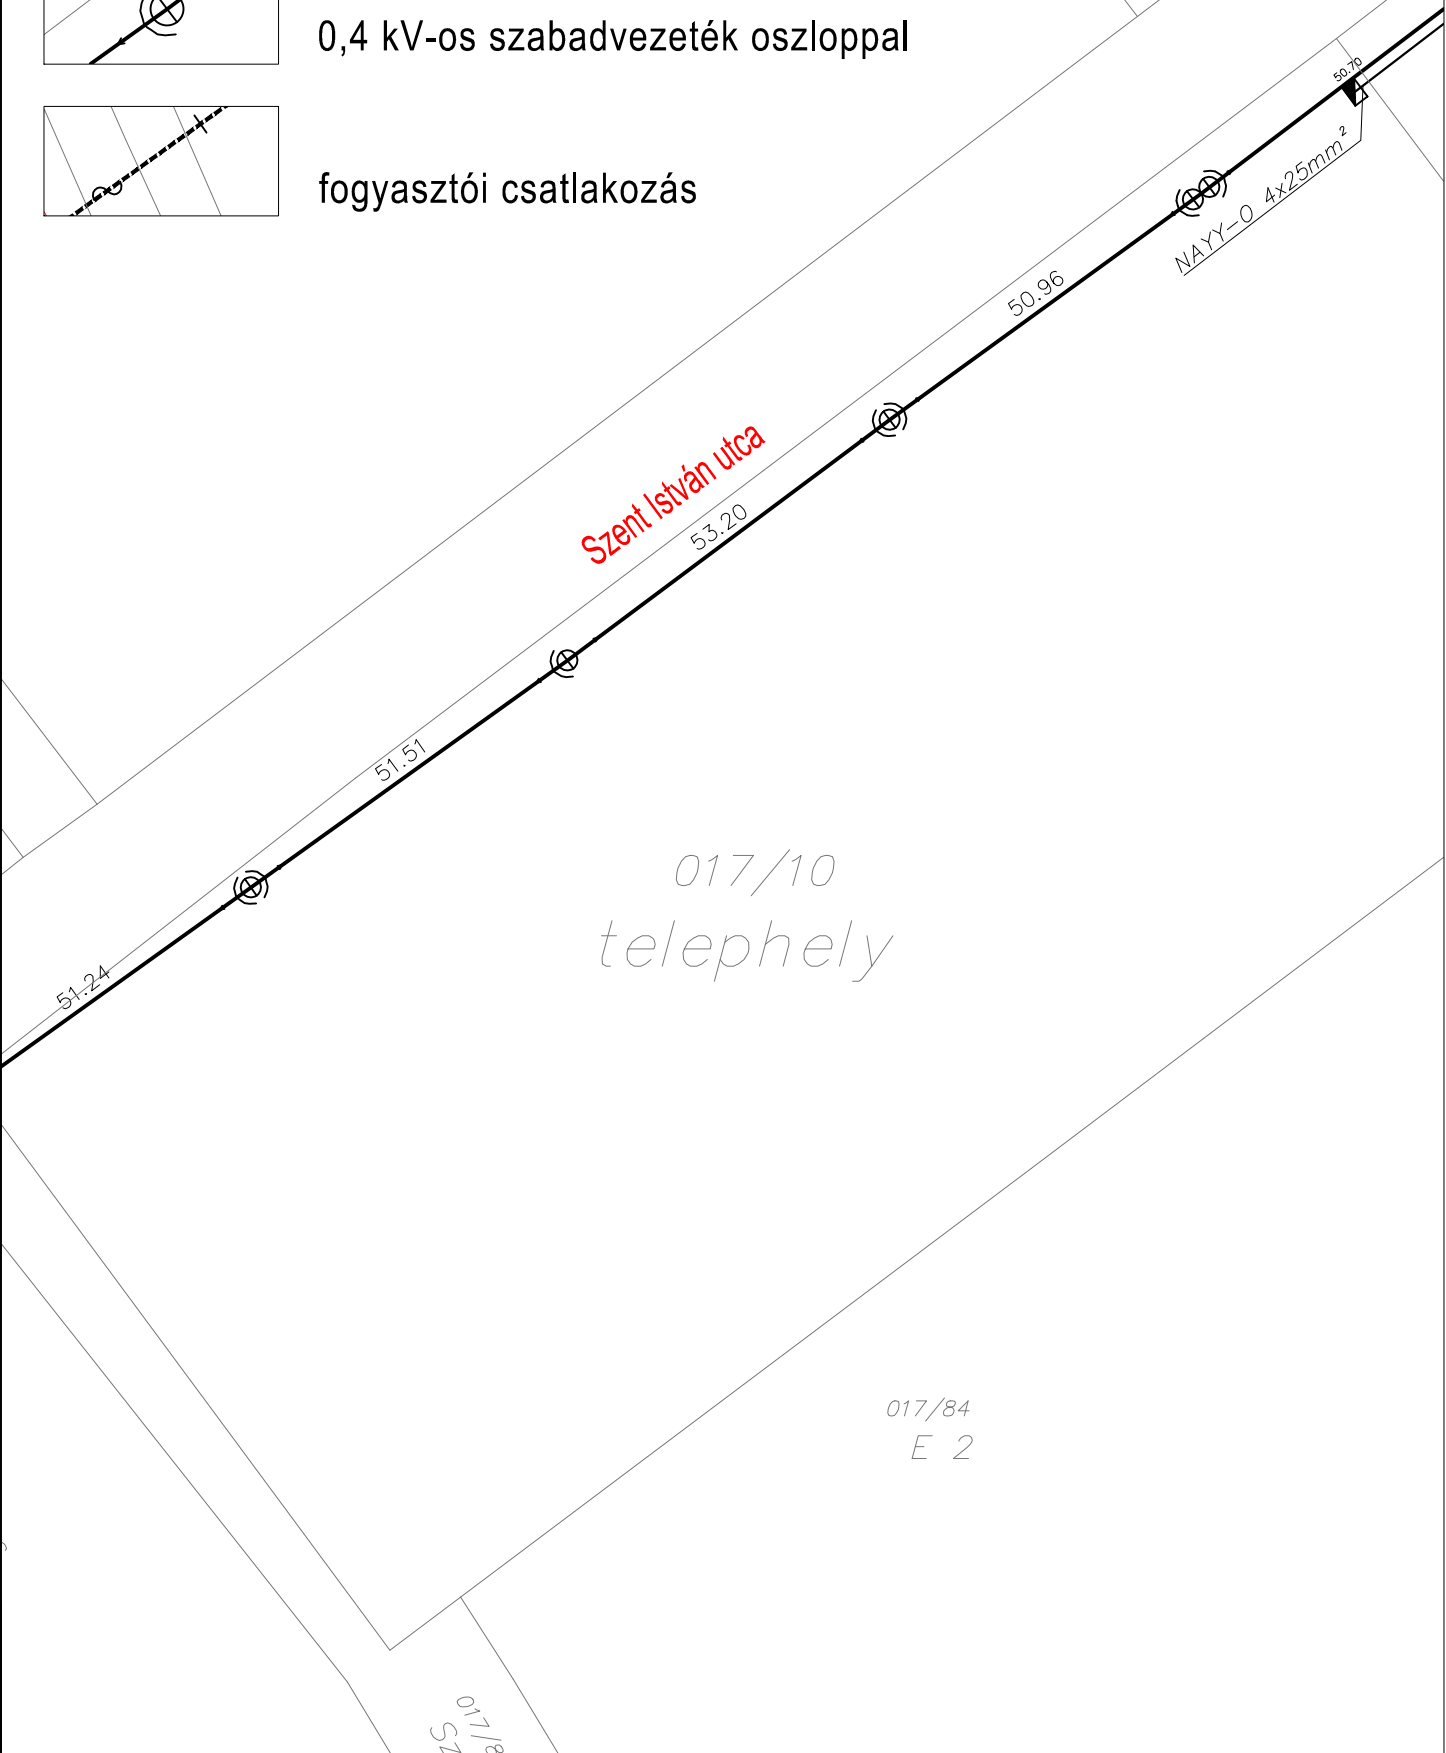

Koronc

SZT 2017-3/M

314/2012.(XI.8.) kormányrendelet 38. § szerinti véleményezési eljárás
 meglévő villamos energia hálózat bemutatása
E-ON Zrt. adatszolgáltatás alapján

