SZT 2017-2/M

0,4 kV-os szabadvezeték oszloppal

fogyasztói csatlakozás

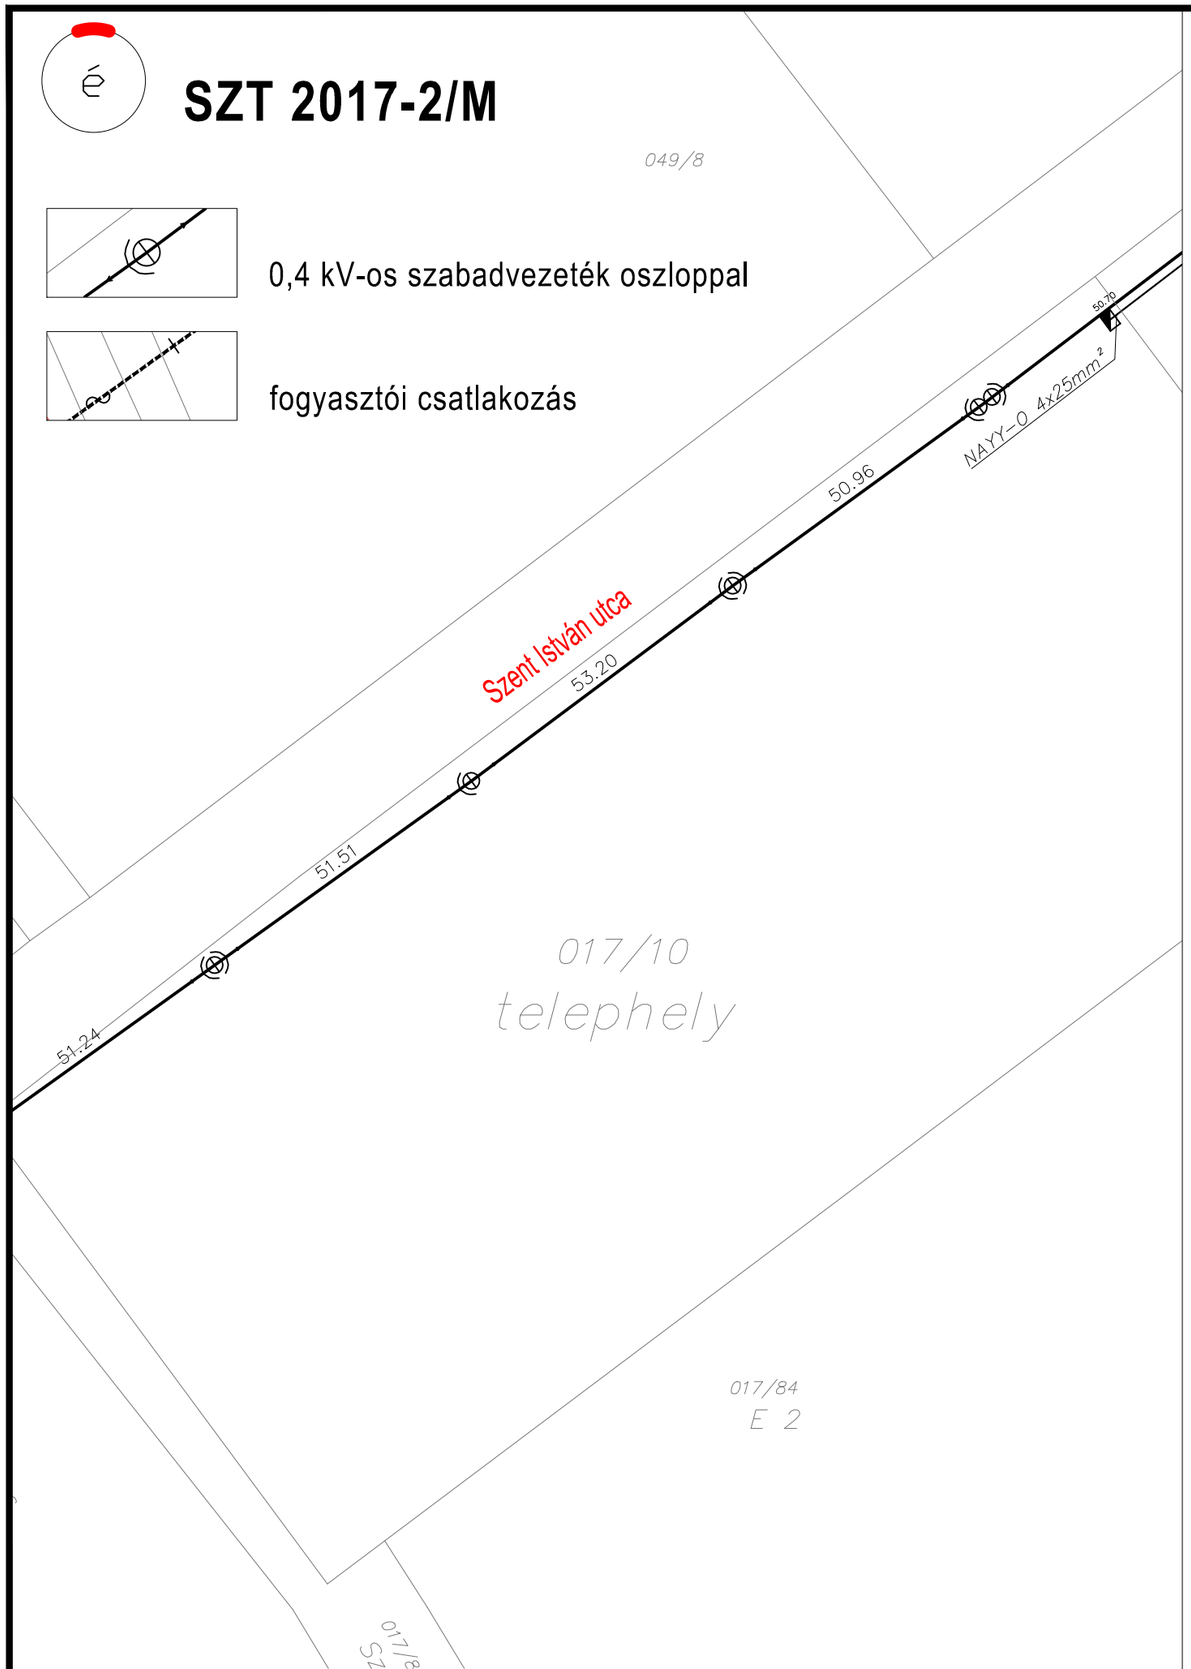

Szent István utca

Koroncó

SZT 2017-3/M

314/2012.(XI.8.) kormányrendelt 38. § szerinti véleményezési eljárás
meglévő villamos energia hálózat bemutatása
E-ON Zrt. adatszolgaáltatás alapján

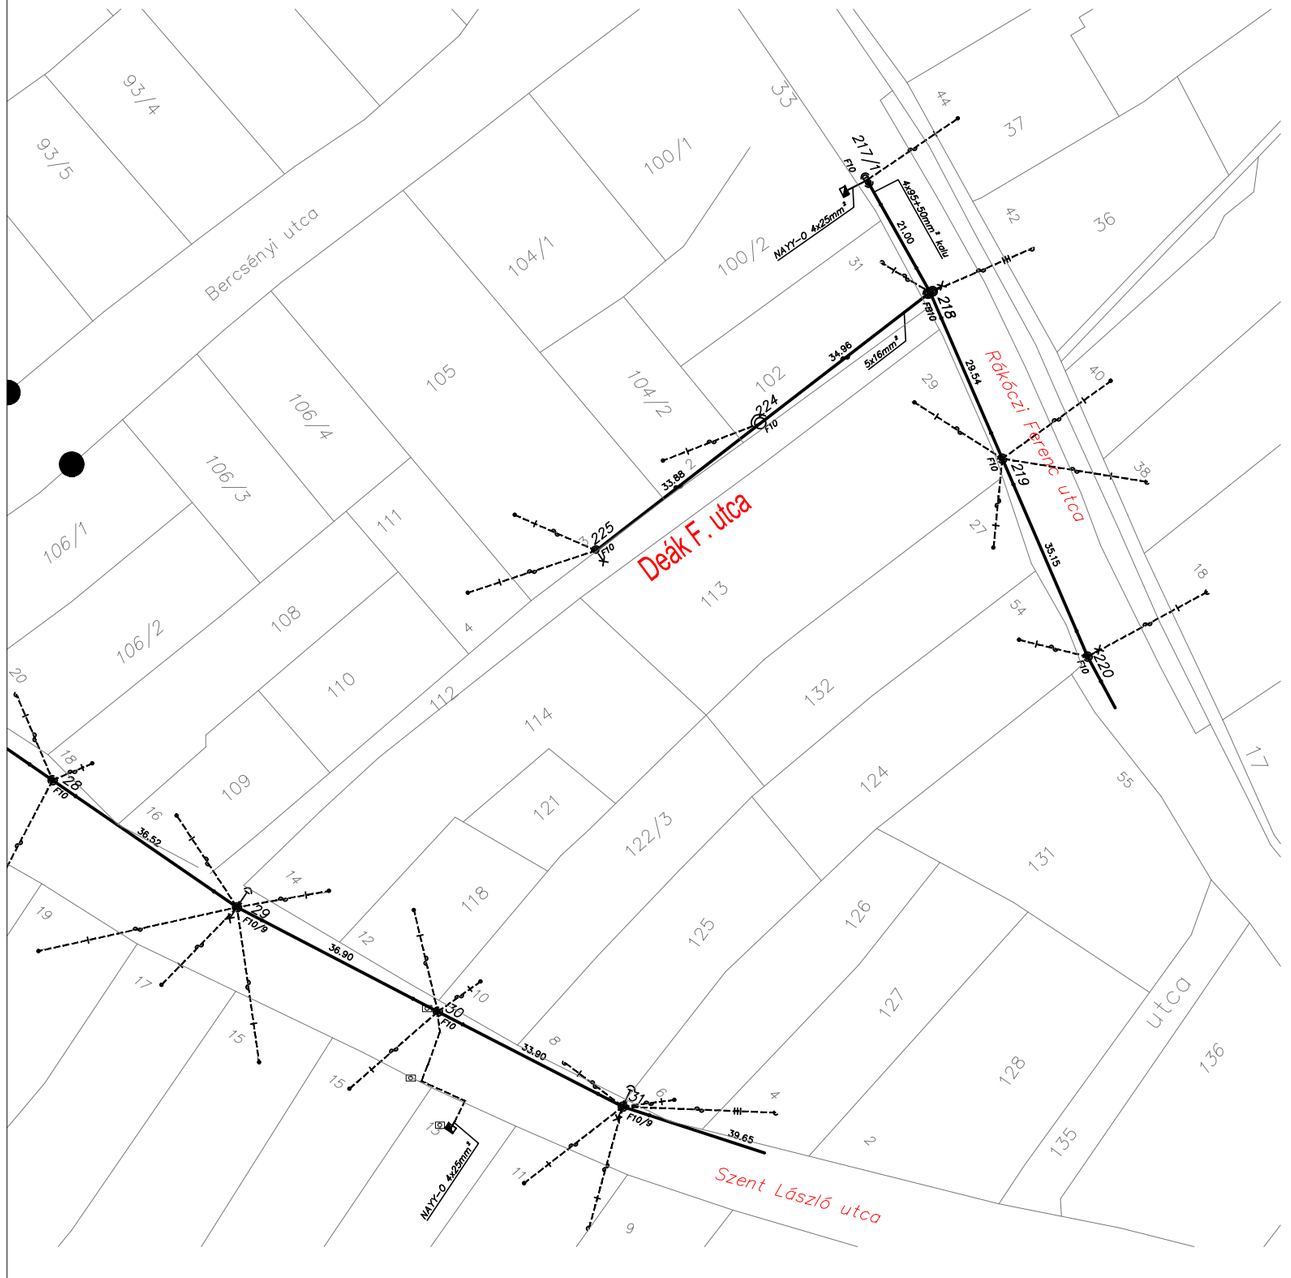

Deák F. utca