


# SZT 2017-2/M




víz gerincvezeték




víz bekötés

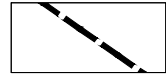


szv.víz gerincvezeték

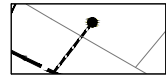

sz.víz bekötés

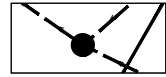

szv.víz akna

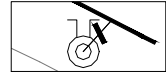

tűzcsap

049/8

Szent István utca

017/10  
telephely

017/10  
telephely

017/84  
E 2

017/8  
SZ

Szent István utca


# Koronc

## SZT 2017-3/M

314/2012.(XI.8.) kormányrendelet 38. § szerinti véleményezési eljárás

meglévő víziközmű hálózat bemutatása

Pannon- Víz Zrt. adatszolgáltatás

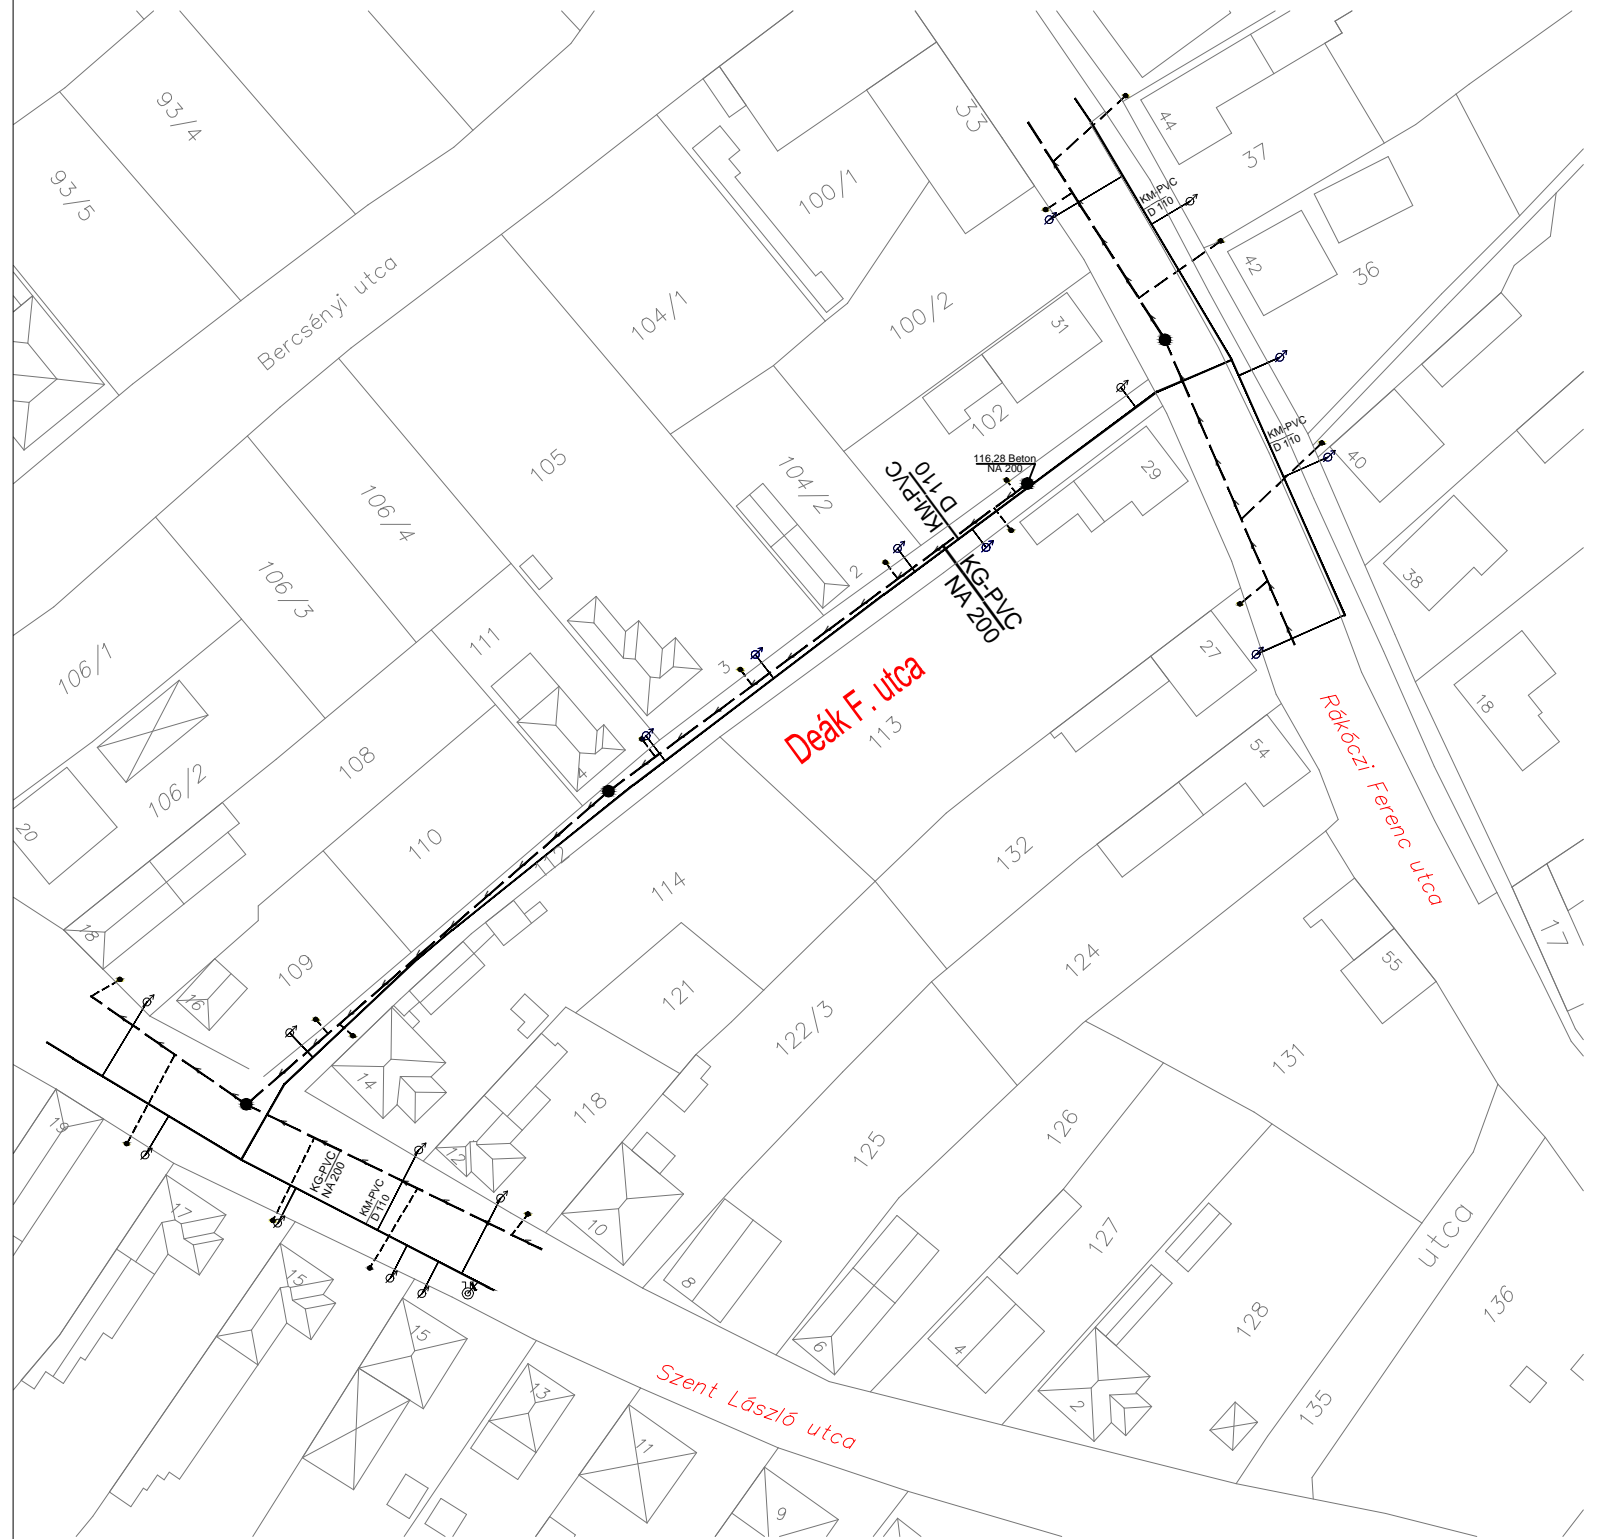

Deák F. utca