
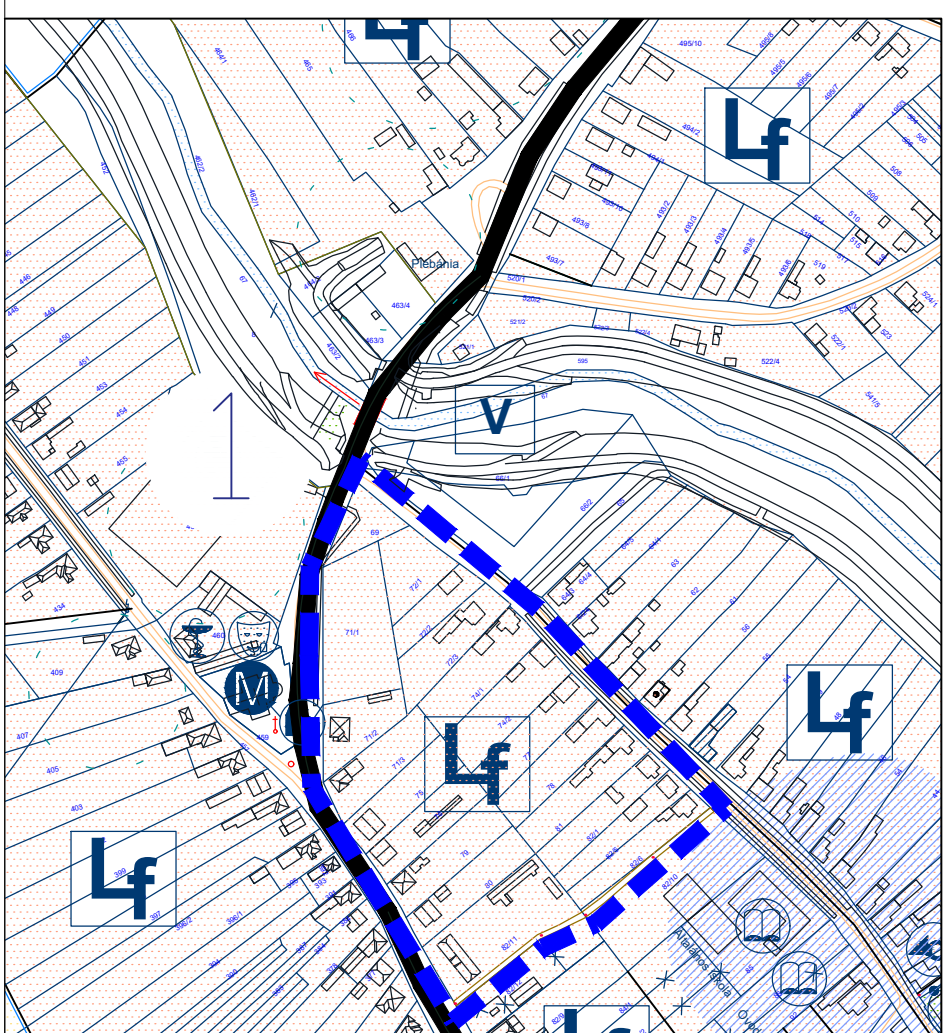
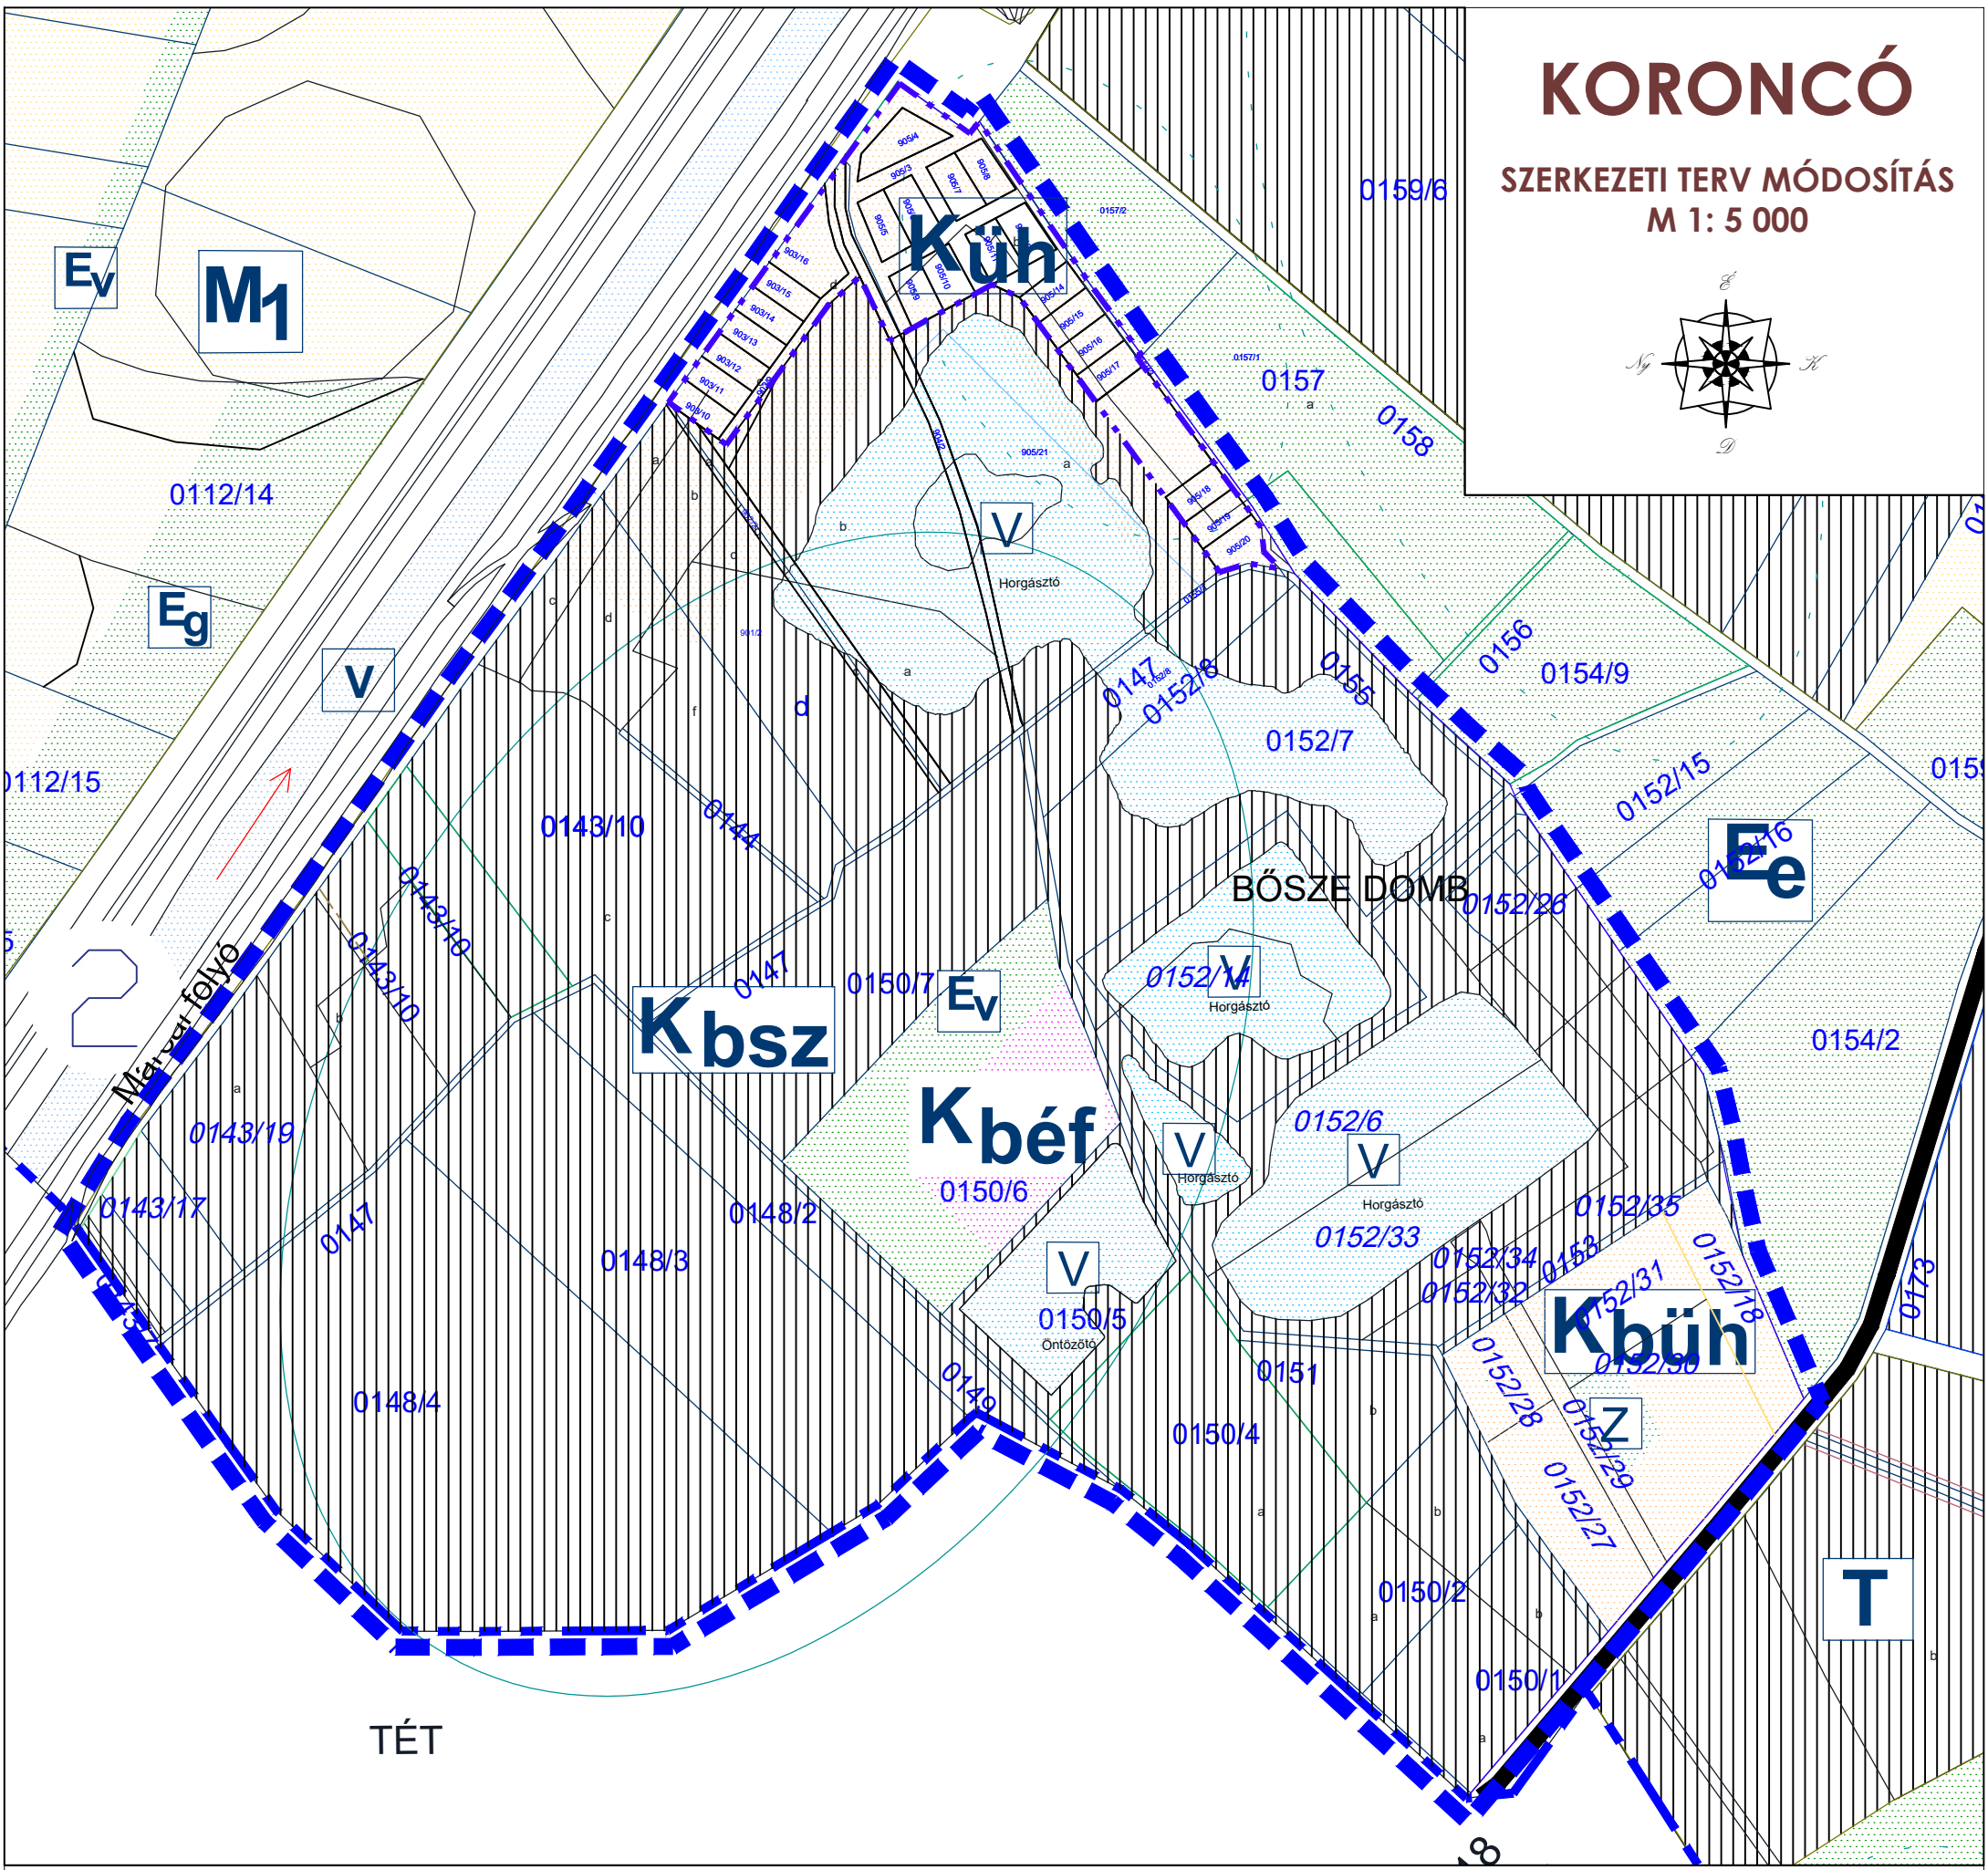


KORONCÓ

SZERKEZETI TERV MÓDOSÍTÁS
M 1: 5 000

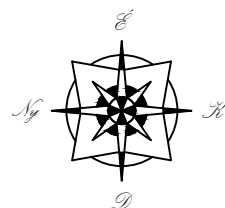

JELMAGYARÁZAT

	közigazgatási terület határa		településközpont		gyógyszertár
	közigazgatási terület határa		módosuló terület határa		kereskedelem
	belterület jelenlegi határa		HSZ		sport
	belterület tervezett határa		igazgatás		szabadidő
	folyamatban lévő beleterületbe vonás		oktatás		posta
	beépítésre szánt, ill. beépítésre nem szánt területek határa		művelődés		teretű
	fokozottan védett régészeti lelőhely		egyház		gázfogyó állomás
	régészeti lelőhely		egészségügy		vilamos transzformátor állomás
	régészeti érdekű lelőhely				
	települési II. rendű főút (állami összekötő út)				
	tervezett településközi út				
	gyűjtőút				
	gyalogút				
	műemlék				
	ÖVEZETEK: Beépítésre szánt:		Küh	különleges terület - horgászatot kiszolgáló hévígházhas (udilóövezet)	
	Lf meglévő falusias lakóterület		Kbsz	különleges terület - szabadidős	
	tervezett falusias lakóterület		Kbéf	különleges terület - élménymű	
	farmer gazdasági terület		Kbüh	különleges terület - horgászatot kiszolgáló hévígházhas (udilóövezet)	
	tervezett kereskedelmi, szolgU+00e1ttatU+00f3, gazdasU+00e1tgi terU+00f3let		KÖ	általános (egyéb) közlekedési terület	
			Z	zöldterület (közpark, közkert)	
			Eg	erdőterület (gazdasági)	
			Ee	erdőterület (turisztikai)	
			Ev	erdőterület (védő)	
			M1	szántó	
			M2	rét, legelő	
			M3	nádas	
			V	vízgazdálkodási terület	
			T	tartály fejlesztési terület	

Jóváhagyva a .../2019. (...) önkorm. határozattal.
"Készült az állami alapadatok felhasználásával."

T.P	TALENT - PLAN Tervező, Szolgáltató és Kereskedelmi Kft. 9023 Győ r, Richter J. u. 11. Tel: (96) 418-373, Fax: (96) 418-699	
	FELELŐS TERVEZŐ: NÉMETH GYÖRGEJ vezető mérnöktársvezető TIT. 01004	MEGBÍZÓ: KORONCÓ KÖZSÉG ÖNKORMÁNYZAT 9113 Koronc, Rákóczi utca 48.
TERVEZŐ: MIKLÓSI ATTILA közvetlen felelős mérnök TIT. 01004	MEGBÍZÁS TÁRGYA: SZERKEZETI TERV MÓDOSÍTÁS	DATUM: 2019. május LEPTÉK: M 1: 5 000 MUNKASZÁM: 18097 TERVEZÉSI: Szerkezeti
TARTÓTERVEZŐ: HALÁSZ FERENC építész TIT. 01004	RAJZ MEGNEVEZÉSE: Szerkezeti terv	RAJZSÁM: TSZT/M