
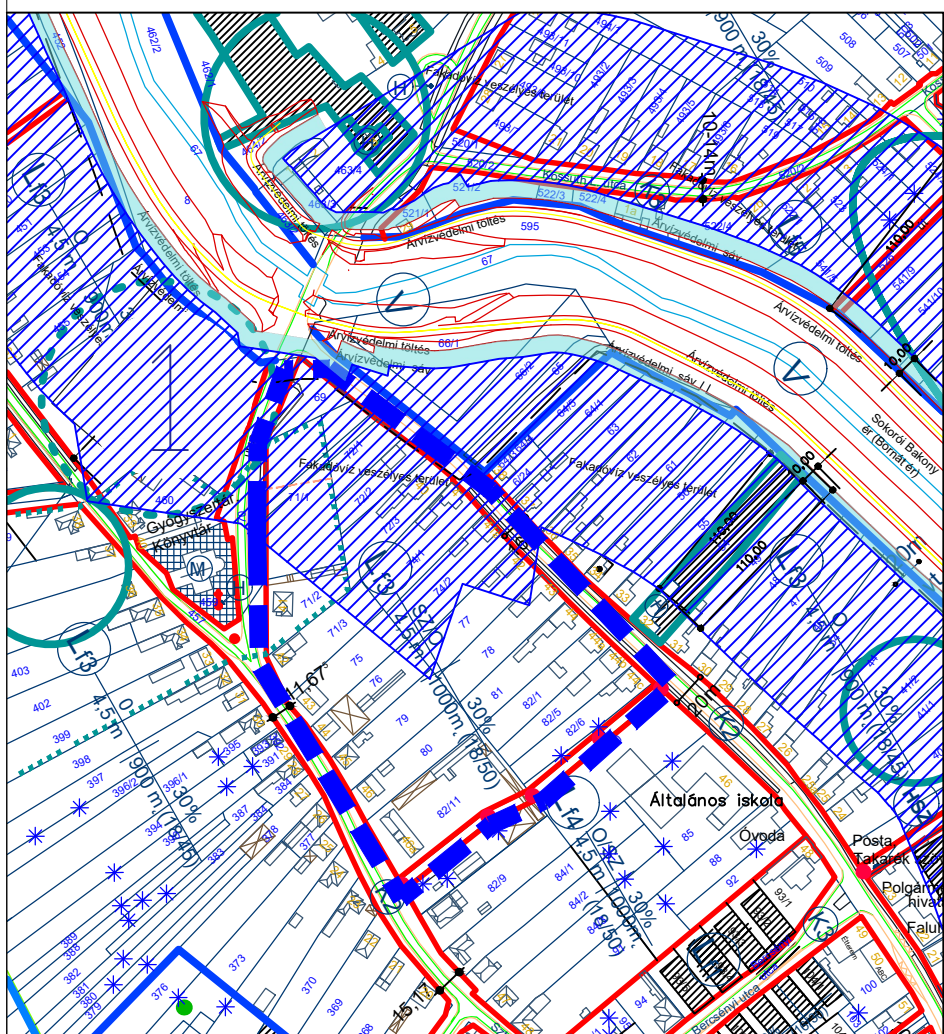
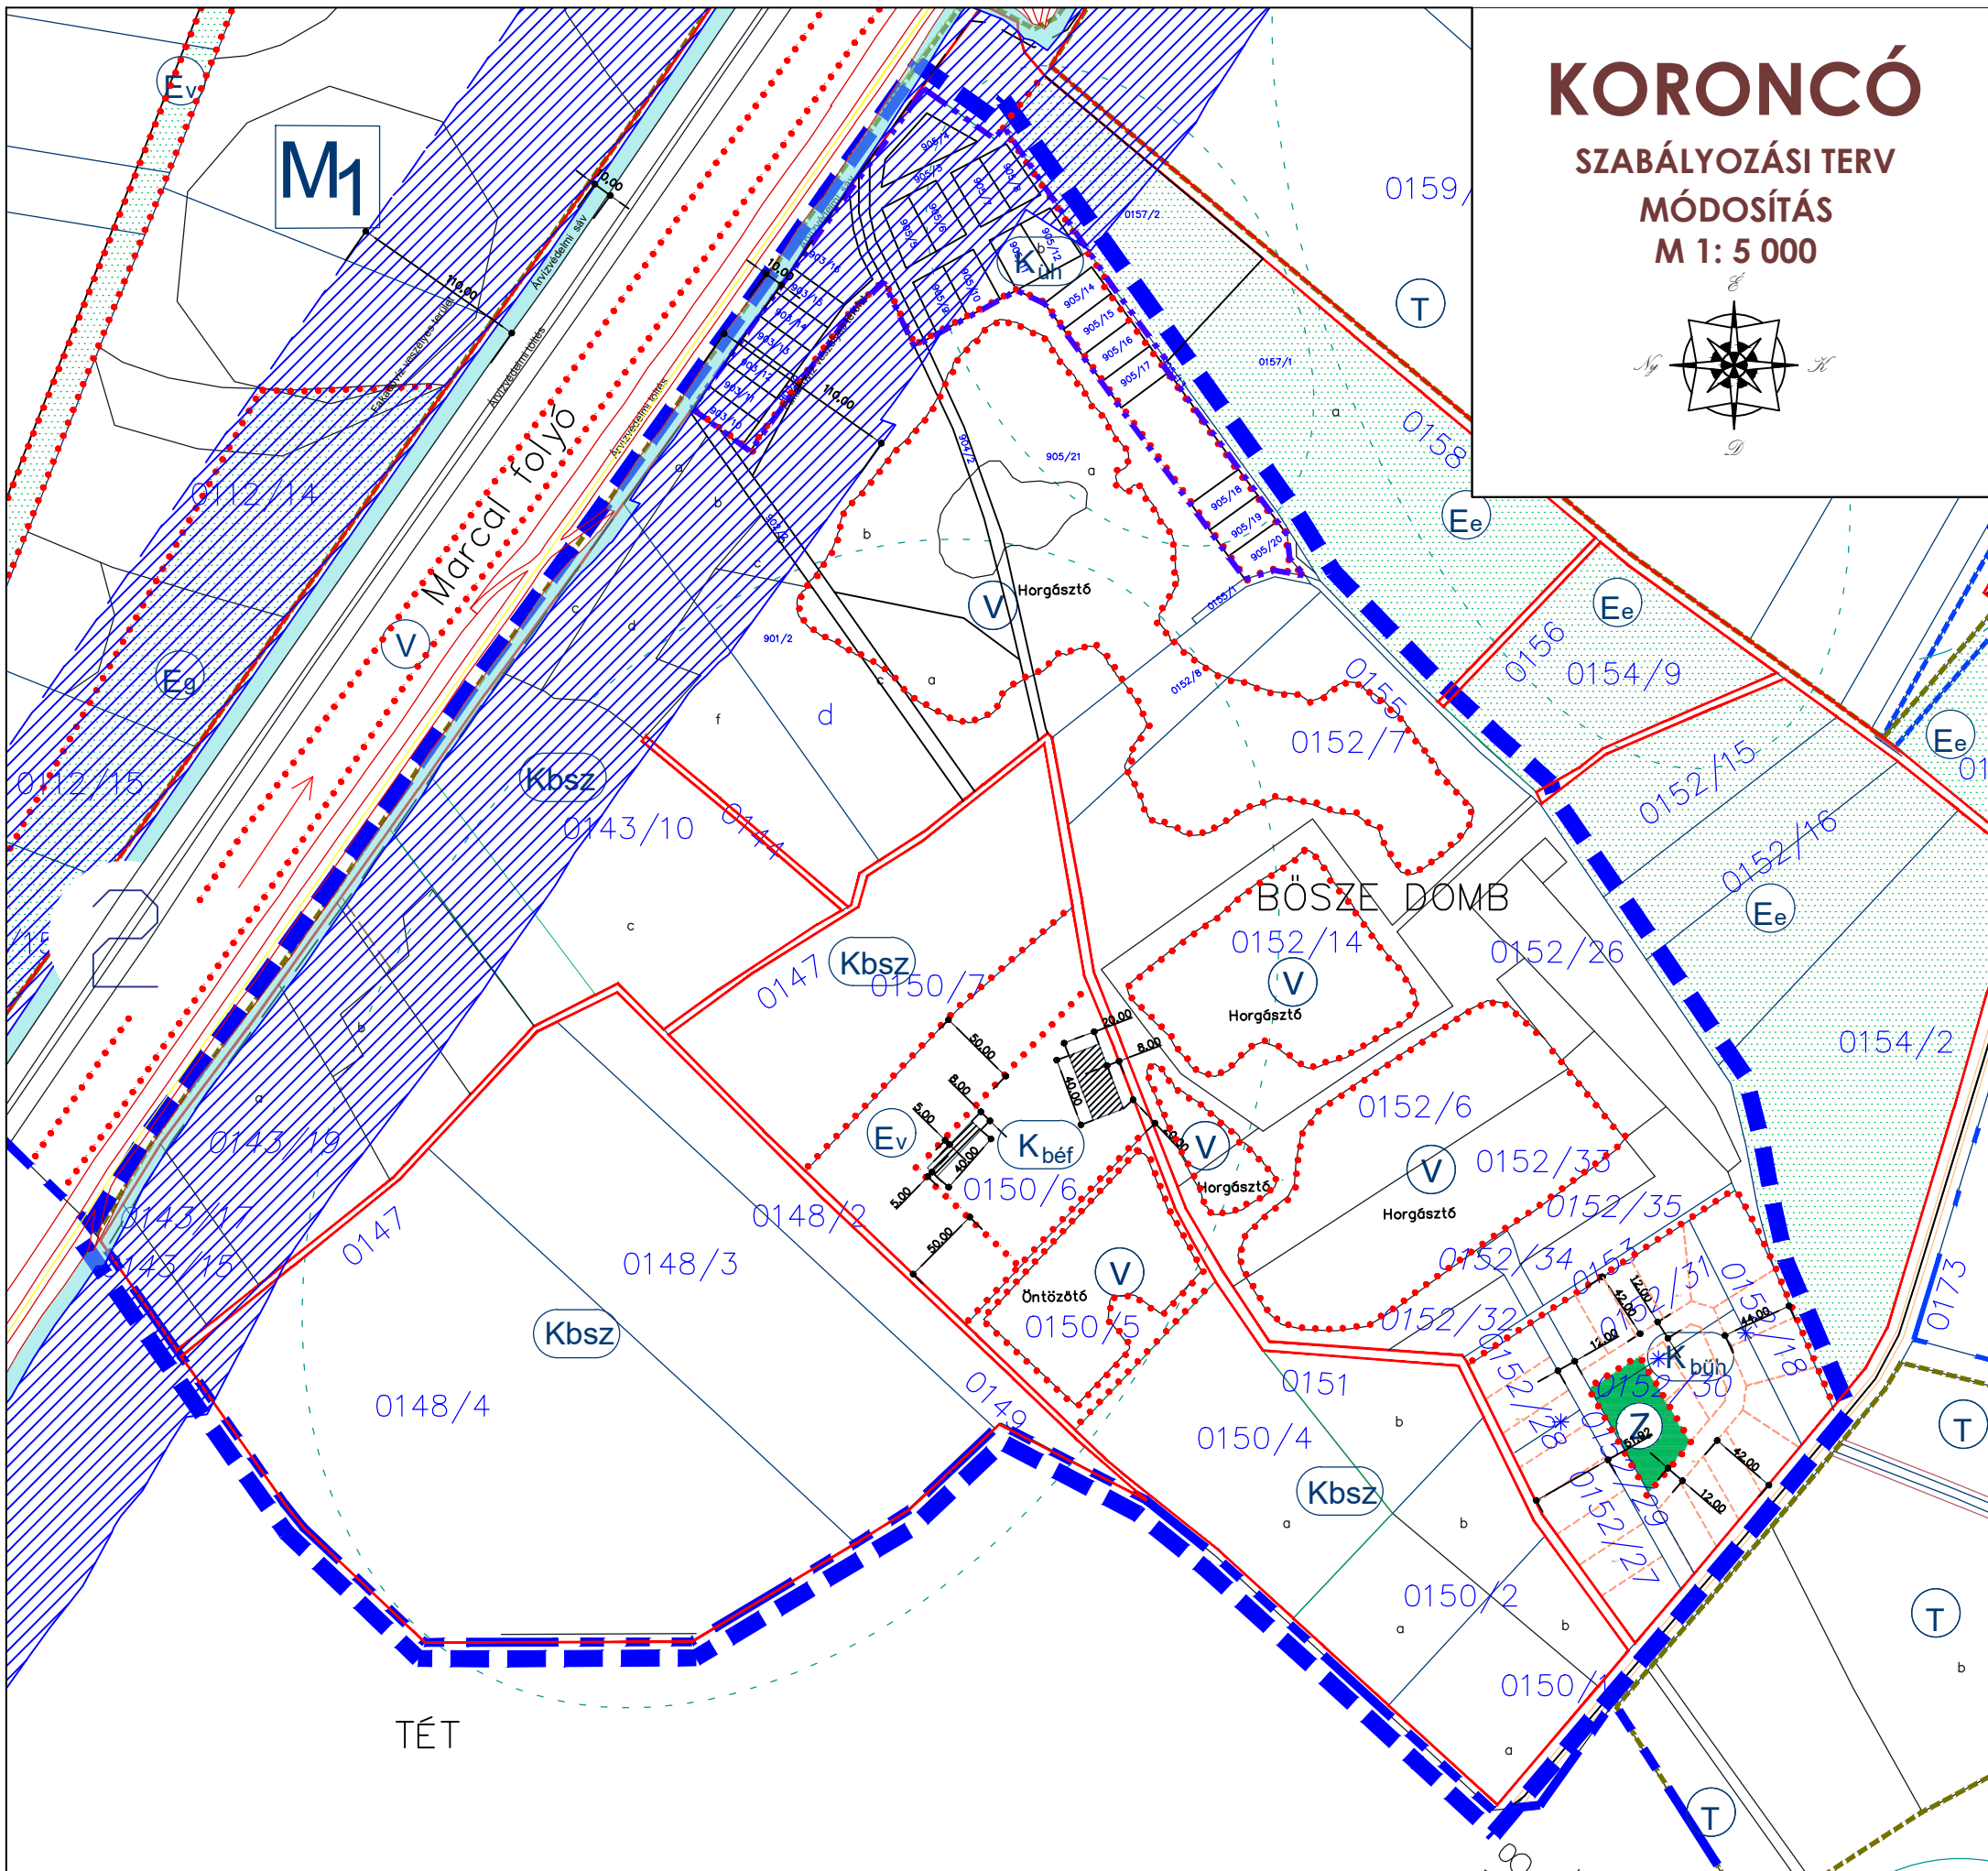


KORONCÓ


SZABÁLYOZÁSI TERV
MÓDOSÍTÁS
M 1: 5 000

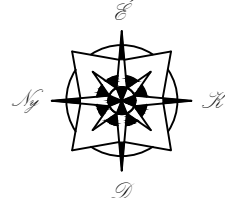

JELMAGYARÁZAT

- ALAPTÉRKÉPI ELEMEK**
- BELTERÜLET JELENGELI HATÁRA
 - FOLYAMATBAN LÉVŐ BELTERÜLETBE VONÁS
 - BELTERÜLET TERVEZETT HATÁRA
 - BEÉPÍTÉSRE SZÁNT TERÜLET HATÁRA
 - KÖZIGAZGATÁSI TERÜLET HATÁRA
 - SZABÁLYOZÁSI VONAL
 - TERÜLETEGYSÉG HATÁRA
 - ÉPÍTÉSI ÖVEZET HATÁRA
 - ÉPÍTÉSI ÖVEZET JELE
 - IRÁNYADÓ TELEKHATÁR
 - ÉPÍTÉSI HELY HATÁRA
 - ÉPÍTÉSI HELY
 - VÉDŐTERÜLET, VEDŐTÁVOLSÁG, VEDŐSÁV HATÁRA
 - MEGSZÜNTETŐ JEL
 - GYALOGÓT
 - MŰEMLEKI KÖRNYEZET HATÁRA
 - FOKOZOTTAN VEDETT RÉGÉSZETI LELŐHELY
 - RÉGÉSZETI LELŐHELY
 - RÉGÉSZETI ÉRDEKELTSÉGŰ TERÜLET HATÁRA
 - HELYI TERÜLETI VÉDELEM HATÁRA
 - NYILVÁNTARTOTT ÁSVÁNYVAGYON TERÜLETHATÁRA
 - FAKADÓVÍZ VESZÉLYES TERÜLET
 - ÁRVIZVÉDELMI SÁV

- ÖVEZETEK:** Beépítésre szánt, Beépítésre nem szánt
- L_f FALUSI LAKÓTERÜLET
 - L_g FARMER GAZDÁLKODÁSI TERÜLET
 - G_{ksz} KERESKEDELM. SZOLGÁLTATÓ GAZDASÁGI TERÜLET
 - K KÜLÖNLEGES TERÜLET
 - K_{bsz} KÜLÖNLEGES TERÜLET SZABADIDŐS
 - K_{tem} KÜLÖNLEGES TERÜLET TEMETŐ
 - K_{béf} KÜLÖNLEGES TERÜLET - ÉLMÉNYFARM
 - K_{büh} KÜLÖNLEGES TERÜLET - horgászatot kiszolgáló hétévűgazdaság üdülőövezet
 - T TARTALÉK FEJLESZTÉSI TERÜLET

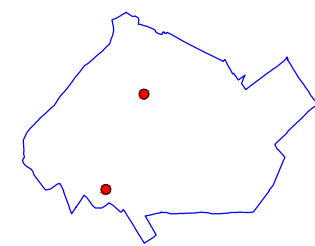

- ÖVEZETEK:** Beépítésre nem szánt
- KÖZJÓLETI ERDŐ
 - ZÖLDTERÜLET
 - KÖZLEKEDÉSI TERÜLET
 - VIZGAZDÁLKODÁSI TERÜLET
 - SZELEKTÍV HULLADÉKONTÉNEREK ELHELYEZÉSÉRE KIJELOLT TERÜLET
- EGYÉB JELEK:**
- MŰEMLEK
 - HELYI EGYEDI VÉDELEM
 - KÖTELEZŐ HÁROMSZINTES VEDŐ ZÖLDSÁV
 - KÖTELEZŐ VEDŐFÁSÍTÁS
 - TERVEZÉSI TERÜLET HATÁRA

Jóváhagyva a .../2019. (...) önkorm. rendelettel.

"Készült az állami alapadatok felhasználásával."

T.P		TALENT - PLAN Tervező, Szolgáltató és Kereskedelmi Kft. 9023 Győ, Richter J. u. 11. Tel: (96) 418-373, Fax: (96) 418-699	
FELELŐS TERVEZŐ: NÉMETH GYÖRGEJ	MEGBÍZÓ: KORONCÓ KÖZSÉG ÖNKORMÁNYZAT 9113 Koronc, Rákóczi utca 48.	DATEL: 2019. május	LEPTÉK: M 1: 5 000
TERVEZŐ: MIKLÓSI ATTILA	MEGBÍZÁS TÁRGYA: SZABÁLYOZÁSI TERV MÓDOSÍTÁS	MUNKASZÁM: 18097	TERVFAJTA: Szabályozási
TARTSTERVEZŐ: HALÁSZ FERENC	RAJZ MEGNEVEZÉSE: Szabályozási terv	RAJZSÁM:	SZTM2/M